


M1 - 71,09m<sup>2</sup>

budynek nr1

SKALA 1:100

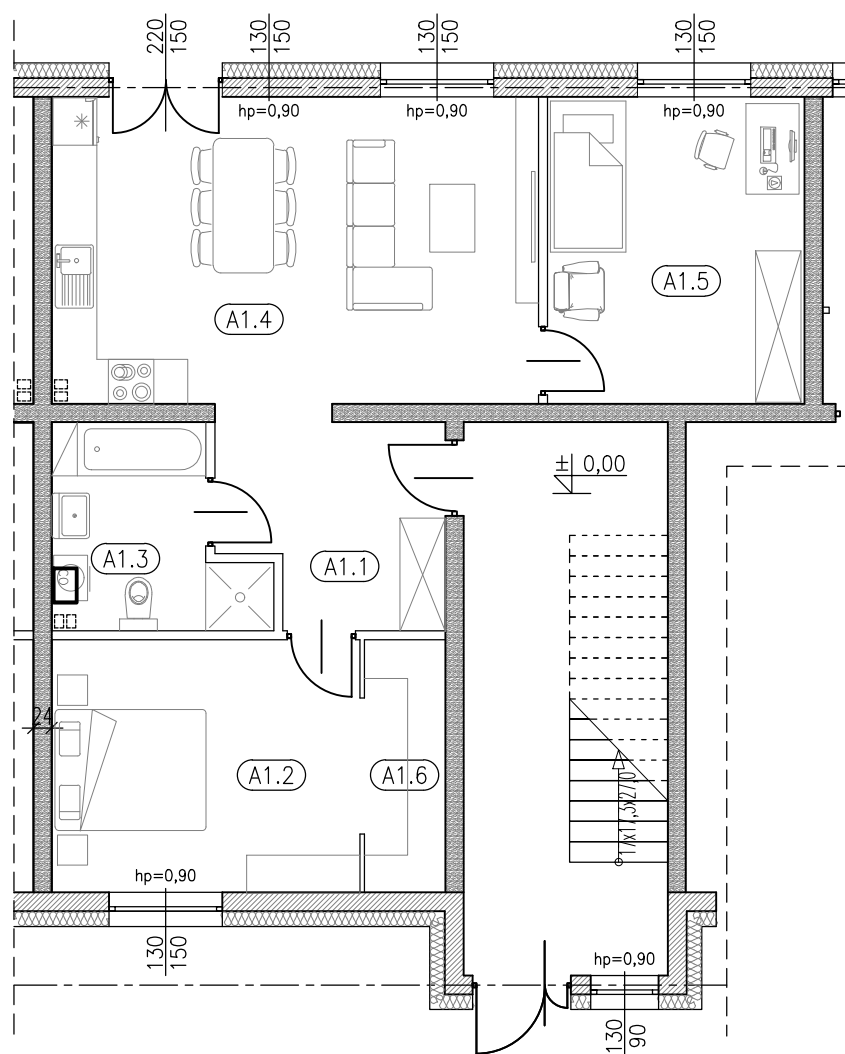

A1.1	przedsiónek	pl.ceram.	7,50
A1.2	sypialnia 1	panele podłog.	13,63
A1.3	łazienka	pl.ceram.	6,44
A1.4	pokój dzienny z aneksem kuchennym	panele podłog.	26,15
A1.5	sypialnia 2	panele podłog.	13,80
A1.6	garderoba	panele podłog.	3,57
Razem			71,09