


M1/2 - 69,24m²

budynek nr2

SKALA 1:100

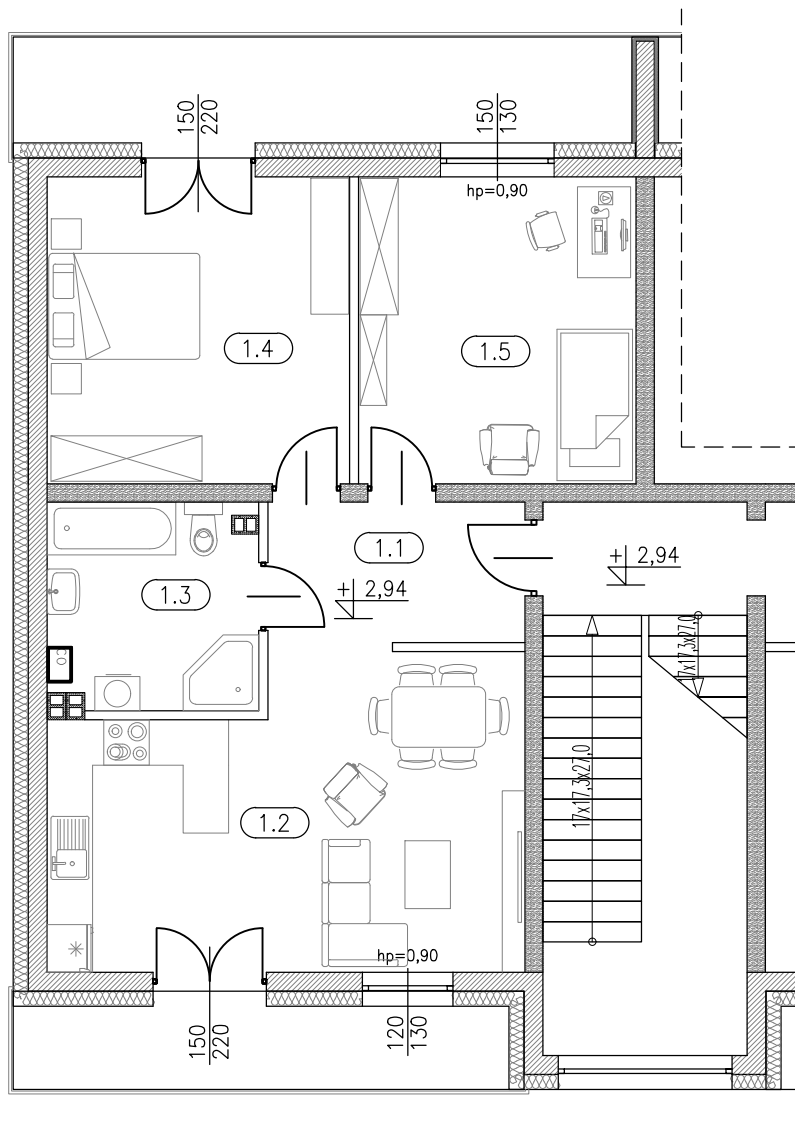

1.1	przedsionek	pl. ceram.	6,33
1.2	pokój dzienny z aneksem kuchennym	panele podłog.	24,17
1.3	łazienka	pl. ceram.	7,60
1.4	sypialnia 1	panele podłog.	16,24
1.5	sypialnia 2	panele podłog.	14,90
Razem			69,24