


M2 – 69,36m<sup>2</sup>

budynek nr1

SKALA 1:100

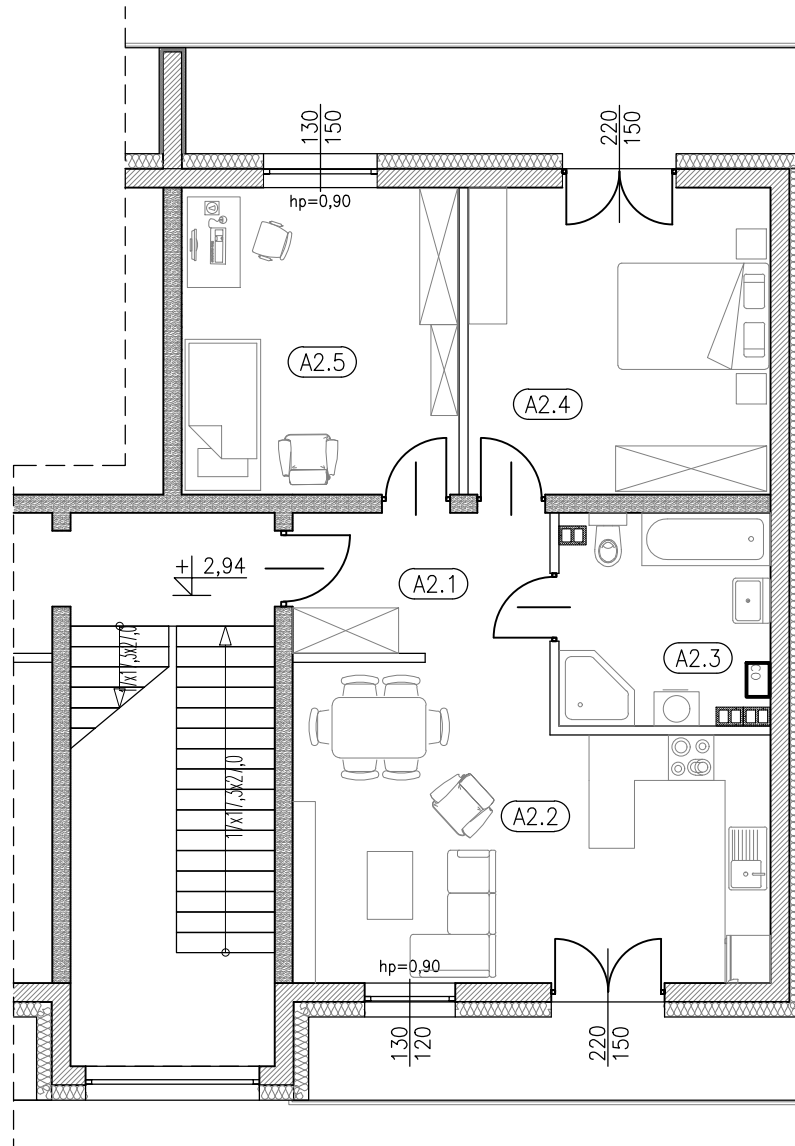

A2.1	przedsiönek	pl. ceram.	6,33
A2.2	pokój dzienny z aneksem kuchennym	panele podłog.	24,00
A2.3	łazienka	pl. ceram.	7,89
A2.4	sypialnia 1	panele podłog.	16,24
A2.5	sypialnia 2	panele podłog.	14,90
Razem			69,36