


M3 – 58,07m²

budynek nr1

SKALA 1:100

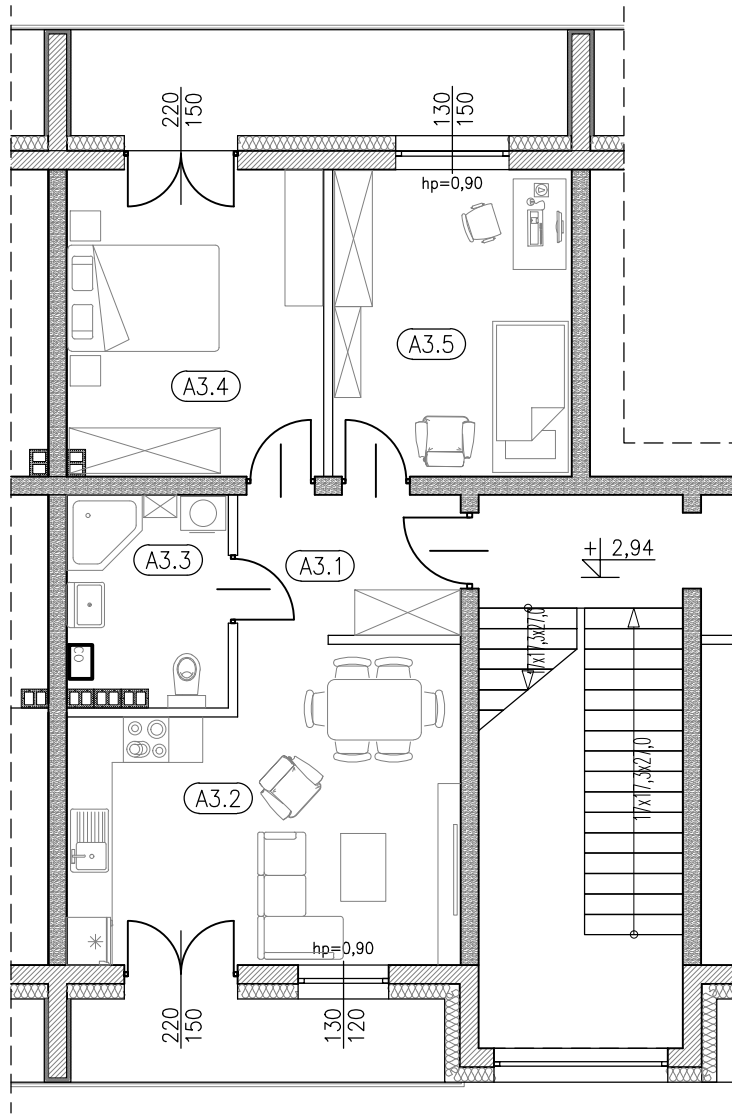

A3.1	przedsiónek	pl. ceram.	5,49
A3.2	pokój dzienny z aneksem kuchennym	panele podłog.	19,92
A3.3	łazienka	pl. ceram.	6,03
A3.4	sypialnia 1	panele podłog.	13,80
A3.5	sypialnia 2	panele podłog.	12,83
Razem			58,07